
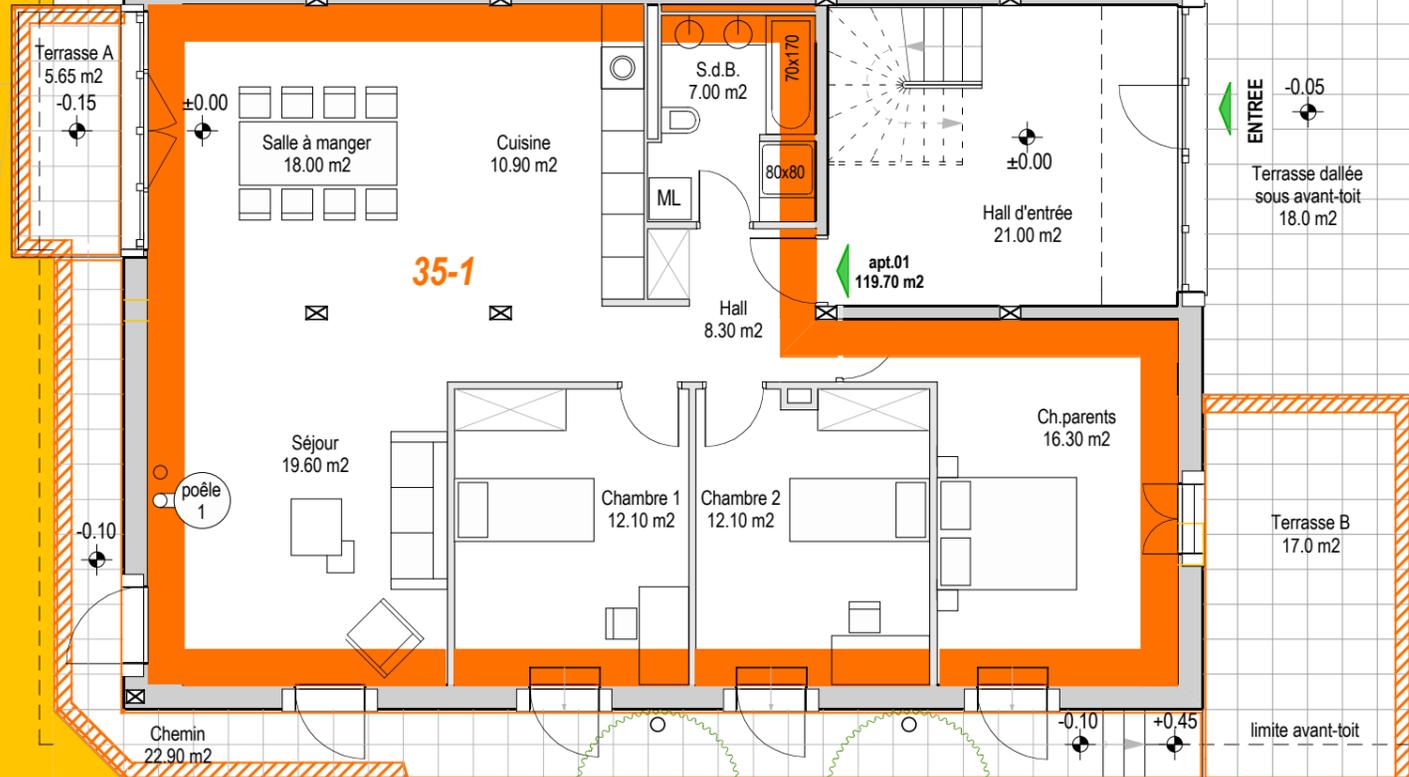
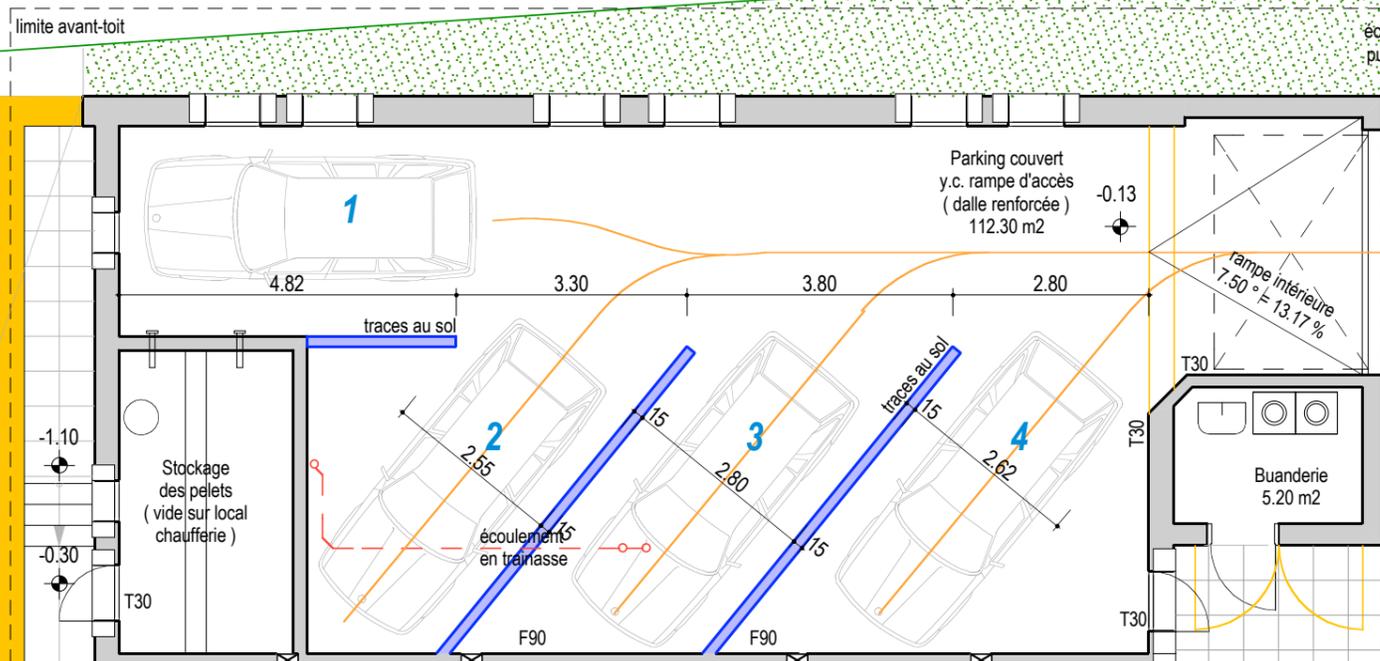


rue du Casino

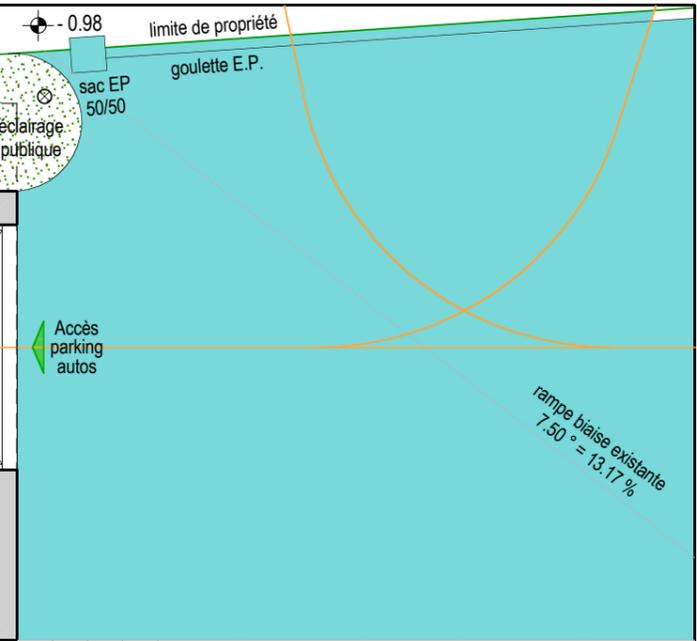

- Chemin piéton de la parcelle 714
- Jardin de la parcelle 714
- Droit de passage à pied et à véhicule en faveur de la parcelle 714
- Droit de passage à pied et à véhicule à charge de la parcelle 714 et en faveur de la parcelle 713
- Limite zone extérieure privative rattachée au lot 714-1
- Limite dallage
- Limite places de parking

Le véritable tracé suit le muret existant (hors cadre sur ce plan v.plan 1-250 et 1-500e)

Maitre d'oeuvre / d'ouvrage
 DYNAMIC HABITAT sàrl
 Marc-André Houmard
 Grand'Rue 22, 2735 Malleray
 tel. 032-492 11 20 fax. 032-492 11 25
 mail@dynamic-habitat.com
 surf www.dynamic-habitat.com

M.Luc A.Bardet
 Ch.du Ruisselet 11
 1009 Pully - VD
 tel. 021 624 05 80
 e-mail: immo@lab-multimedia.ch

Objet
Rénovation et transformation d'une ancienne ferme en maison d'habitation.
 Rue du Casino, Chapelle-sur-Moudon, 1063 - VD

Modifications	Date de dépôt
	- 12.05.05

Informations			
Plan	Plan du Rez-de-Chaussée (niveau entrée)		
Dessin	If - 8.1	M.à.j.	-
Echelle	1:100		
Csm	-PR-		
	1:100		
	v8		

