


**Façade sud - est**

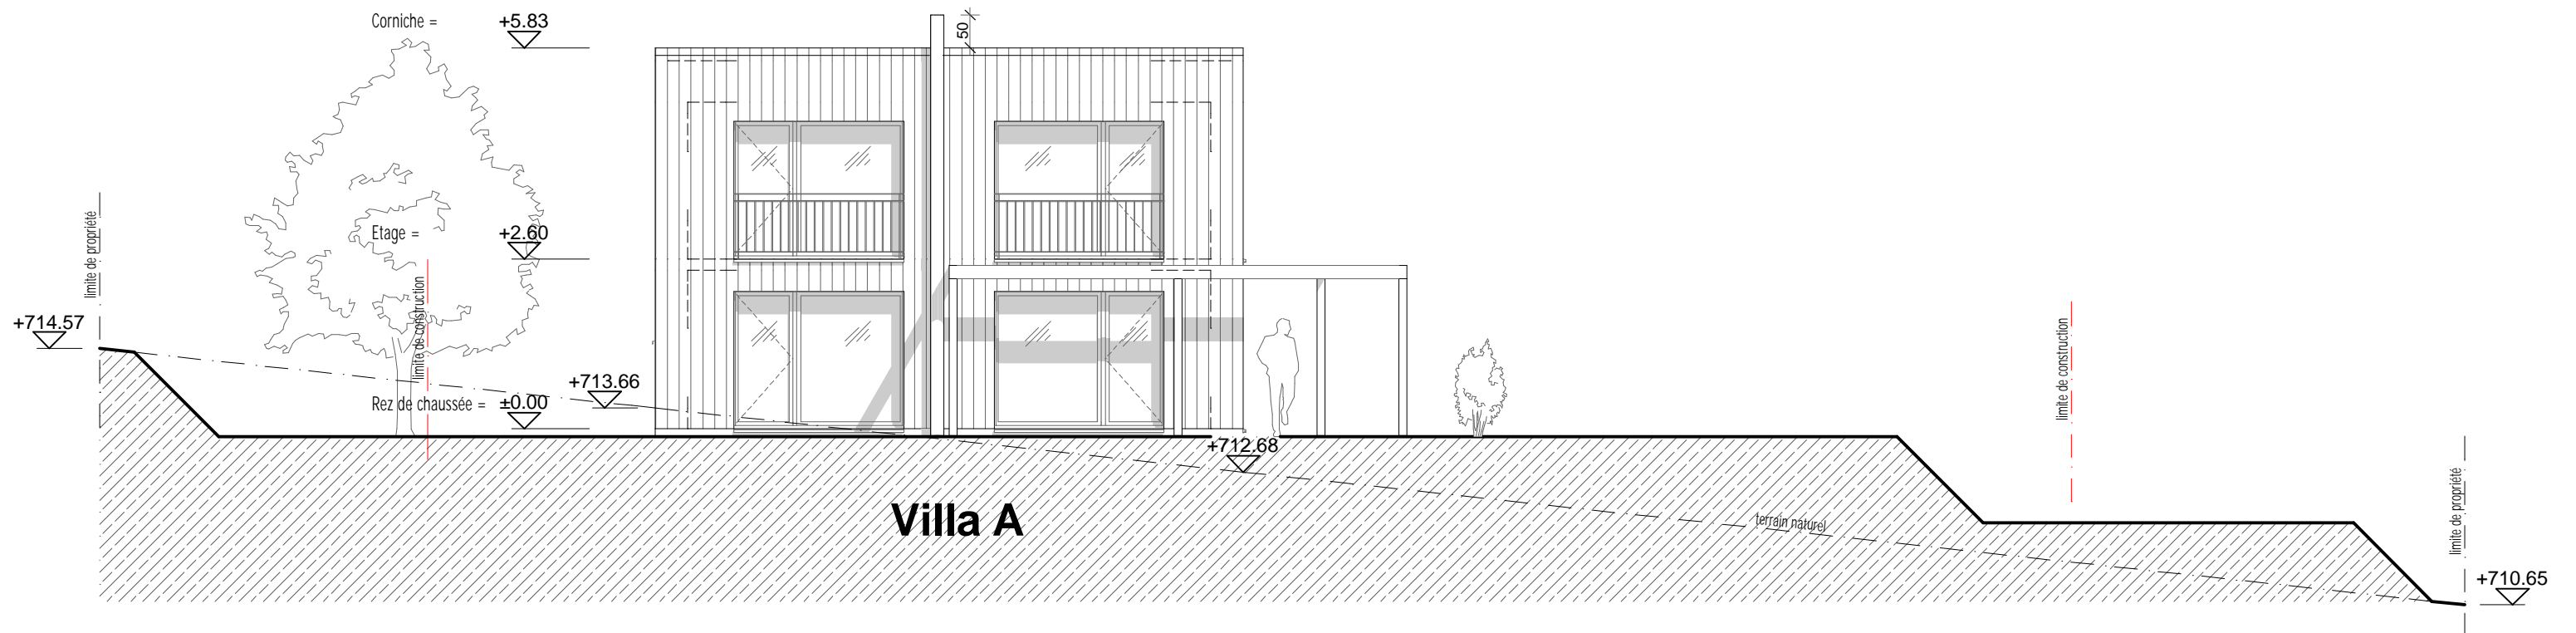

**Façade sud - ouest**

Propriété de Luc BARDET

commune de ROMONT

Construction de 2 villas Minergie P

éch.: 1:100

le 10.11.08

ATELIER D'ARCHITECTURE LUCIENNE VASSEROT-PIRINOLI - ARCHITECTE ETS/UTS - CH. DES OISILLONS 2 - 1009 PULLY - tél.: 021/729.01.40 - fax 021/729.01.50