



Niveau rez-de chaussée ± 0.00 = alt. 713.34

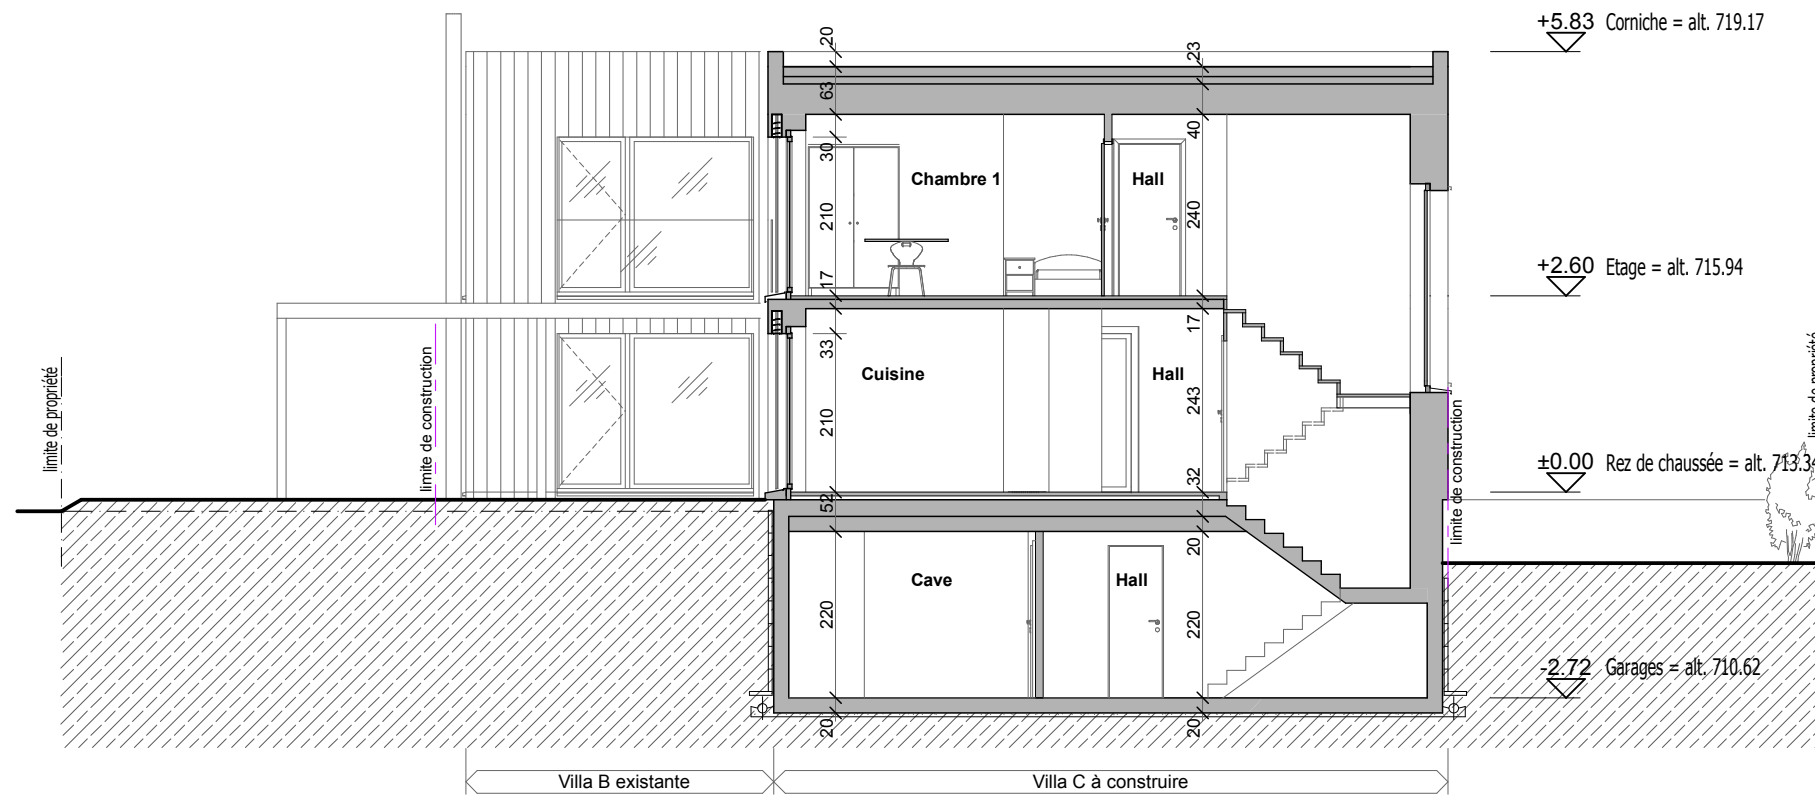

Coupe A-A

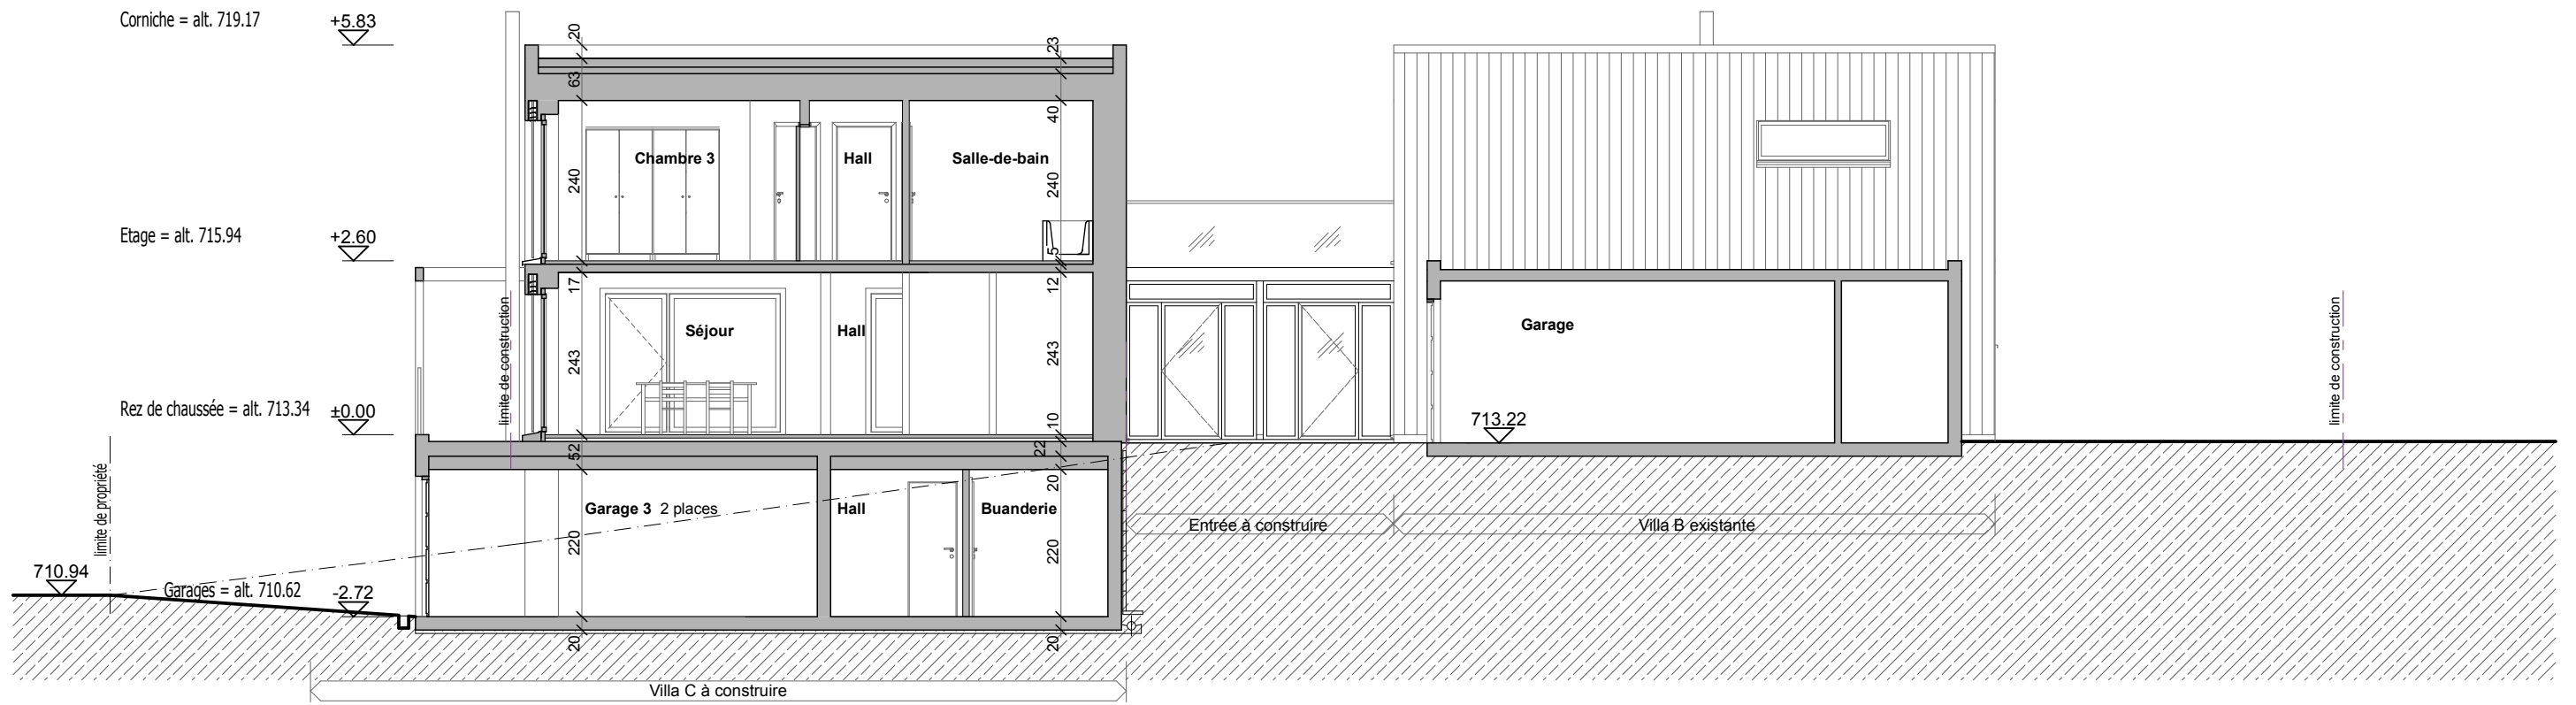

Coupe B-B

Propriété de M. Luc Alain BARDET

commune de ROMONT

Construction d'une villa Minergie P (villa C)

éch.: 1:100

le 28.01.13

Marco Castroni, Architecte - C/o - Essaim, l'incubateur d'APRÈS-GE - Rue des Savoises 15 - 1205 Genève